


# MÖBELIERUNGSBEISPIEL 3.OG

Grundriss

Bauteil A

Bauteil B

Bauteil C

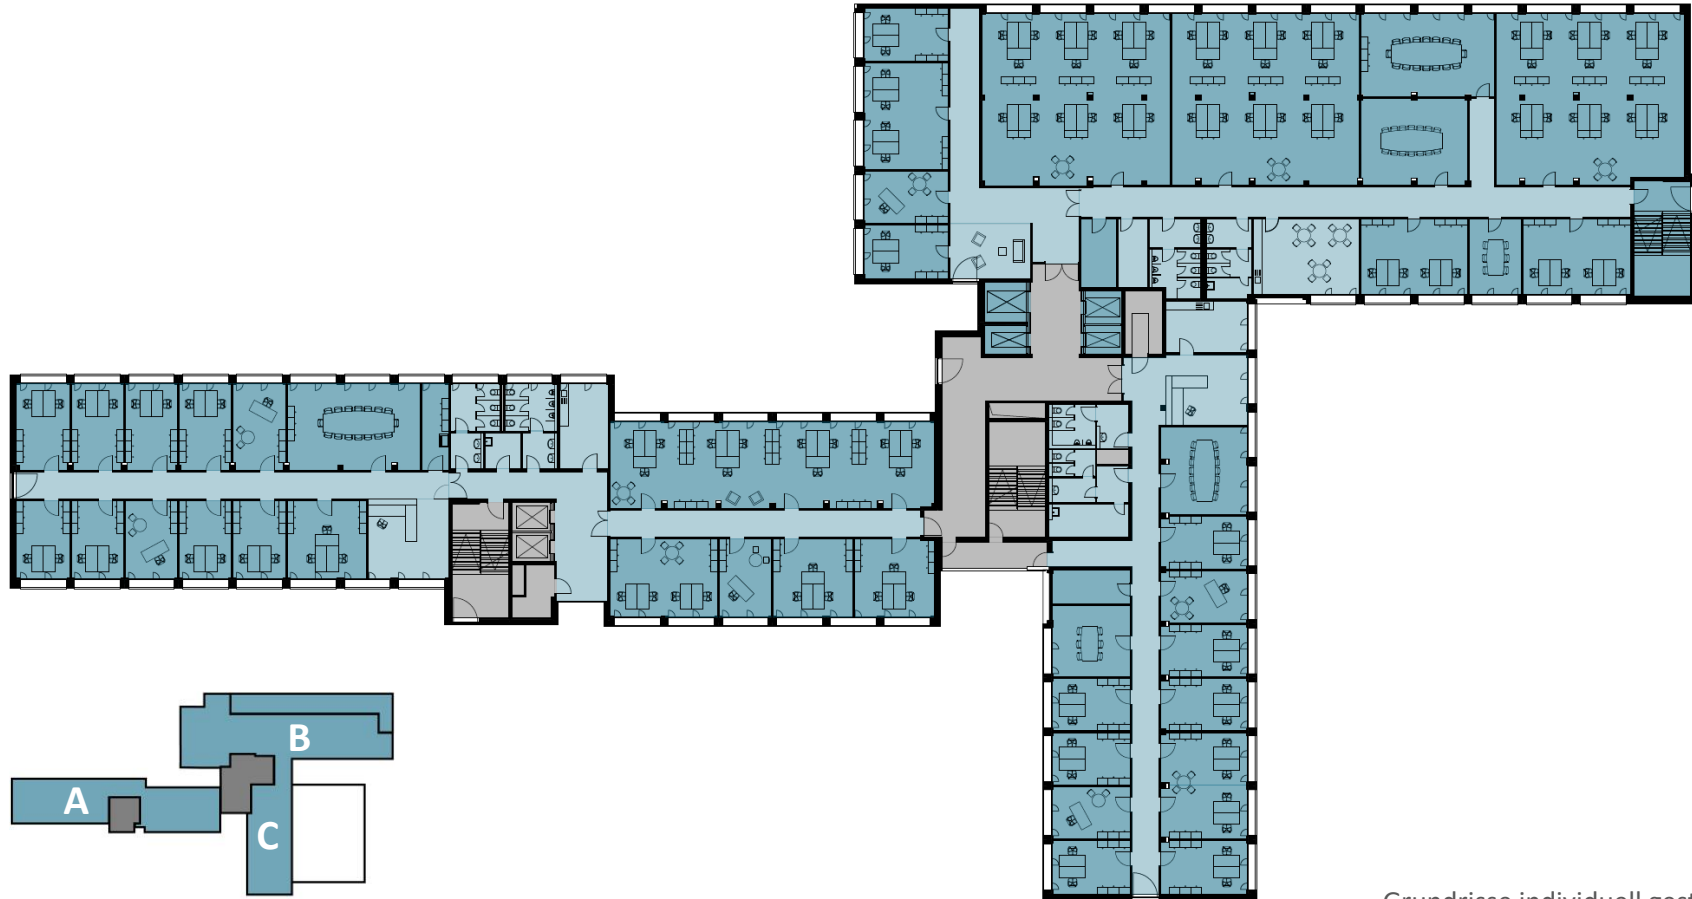

Grundrisse individuell gestaltbar