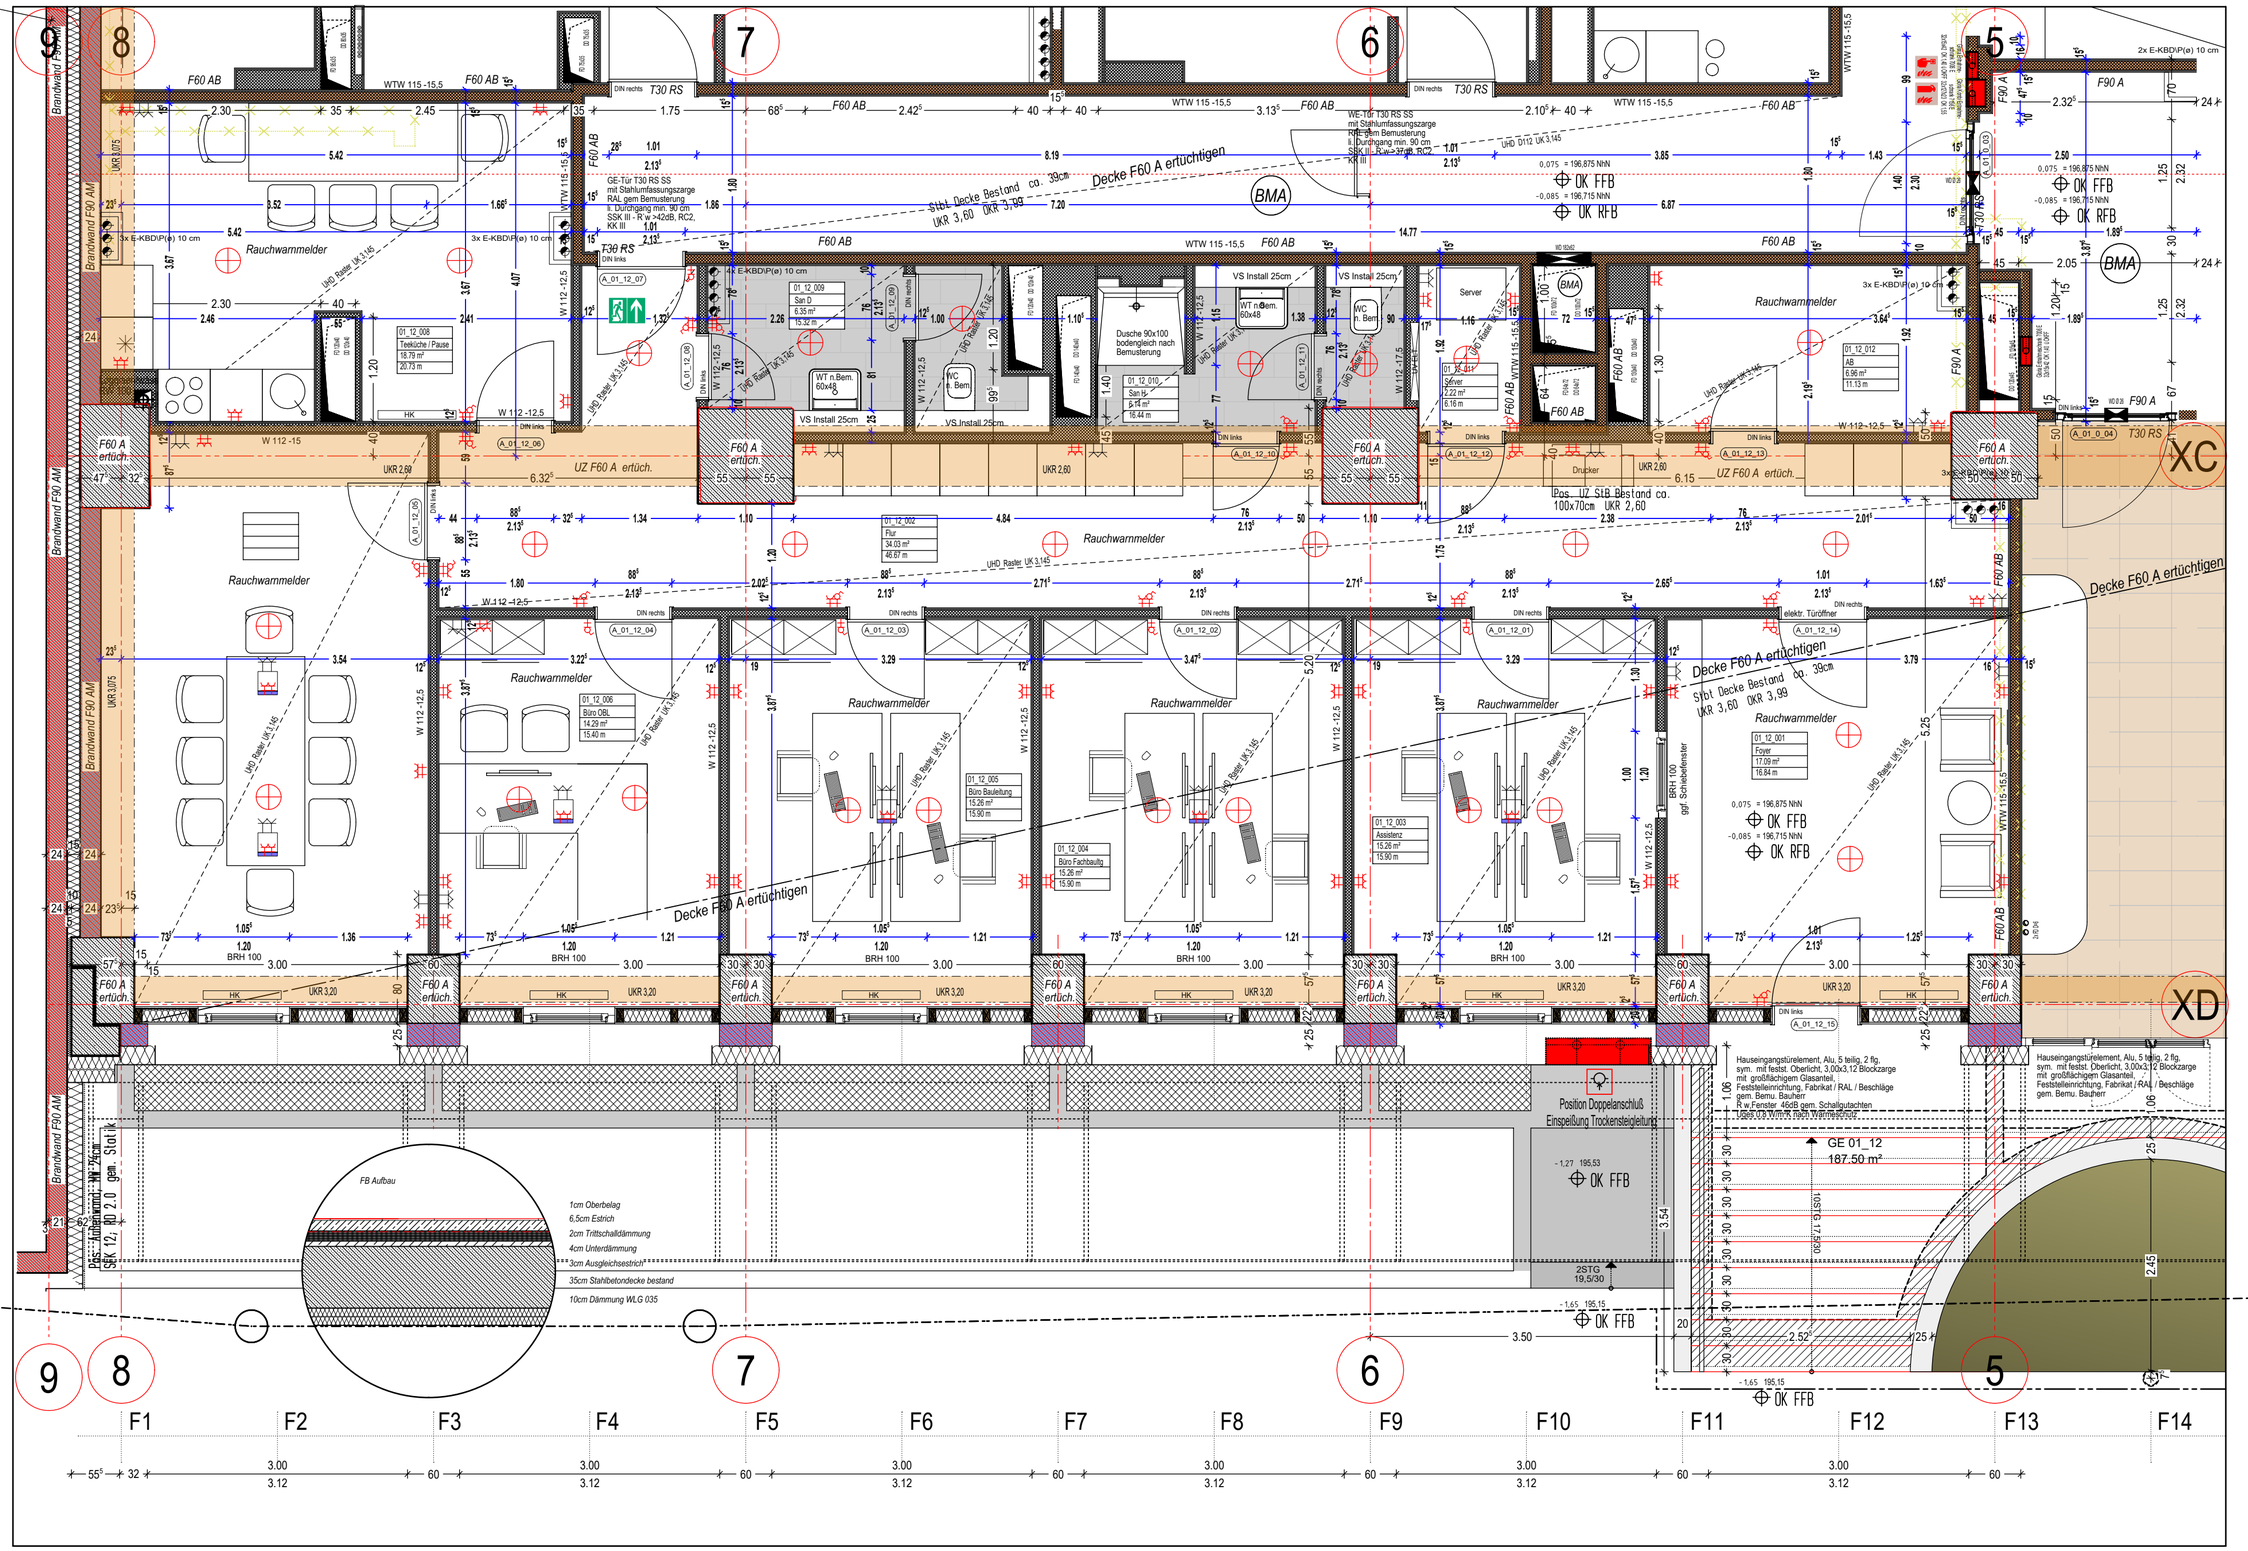
Brandwand F90 AM
F60 AB
WTW 115 -15,5
T30 RS
Decke F60 A ertüchtigen
StbL Decke Bestand co. 39cm
UKR 3,60 OKR 3,99
BMA
Rauchwarmelder
UZ F60 A ertüch.
F60 A ertüch.
Dusche 90x100 bodengleich nach Bemusterung
VS Install 25cm
Server
Drucker
Pos. UZ StB Bestand co. 100x70cm UKR 2,60
XC
XD
F90 A
OK FFB
OK RFB
Position Doppelanschluß Einspeißung Trockensteigleitung
Hauseingangstürelement, Alu, 5 teilig, 2 flg, sym. mit festst. Oberlicht, 3,00x3,12 Blockzarge mit großflächigem Glasanteil, Feststelleinrichtung, Fabrikat / RAL / Beschläge gem. Bemu. Bauherr
GE 01_12
187.50 m²
FB Aufbau
1cm Oberbelag
6,5cm Estrich
2cm Trittschalldämmung
4cm Unterdämmung
3cm Ausgleichsestrich
35cm Stahlbetondecke bestand
10cm Dämmung WLG 035
F1
F2
F3
F4
F5
F6
F7
F8
F9
F10
F11
F12
F13
F14